



**WEIL ES UM
DEINE IMMOBILIE
GEHT.**



TOP 5

NUTZFLÄCHE

ca. 57,62m² / 1. Liftstock

LAUT MIETVERTRAG

Vorraum, 2 Zimmer, Küche, Badezimmer, WC

- Nettomiete/Monat: € 464,43
- Nettomiete/Jahr: € 5.573,16
- BK Netto/Monat: € 106,90
- BK Aufzug Netto/Monat: € 25,26

RÜCKLAGE

Es ist mit ca. € 0,90/m² Nutzfläche zu rechnen
Unbefristeter Mietvertrag
Mietbeginn: 2003


KAUFPREIS

€ 195.000,-

KONTAKT

kaisereck@stadtquartier.at

+43 1 796 15 58

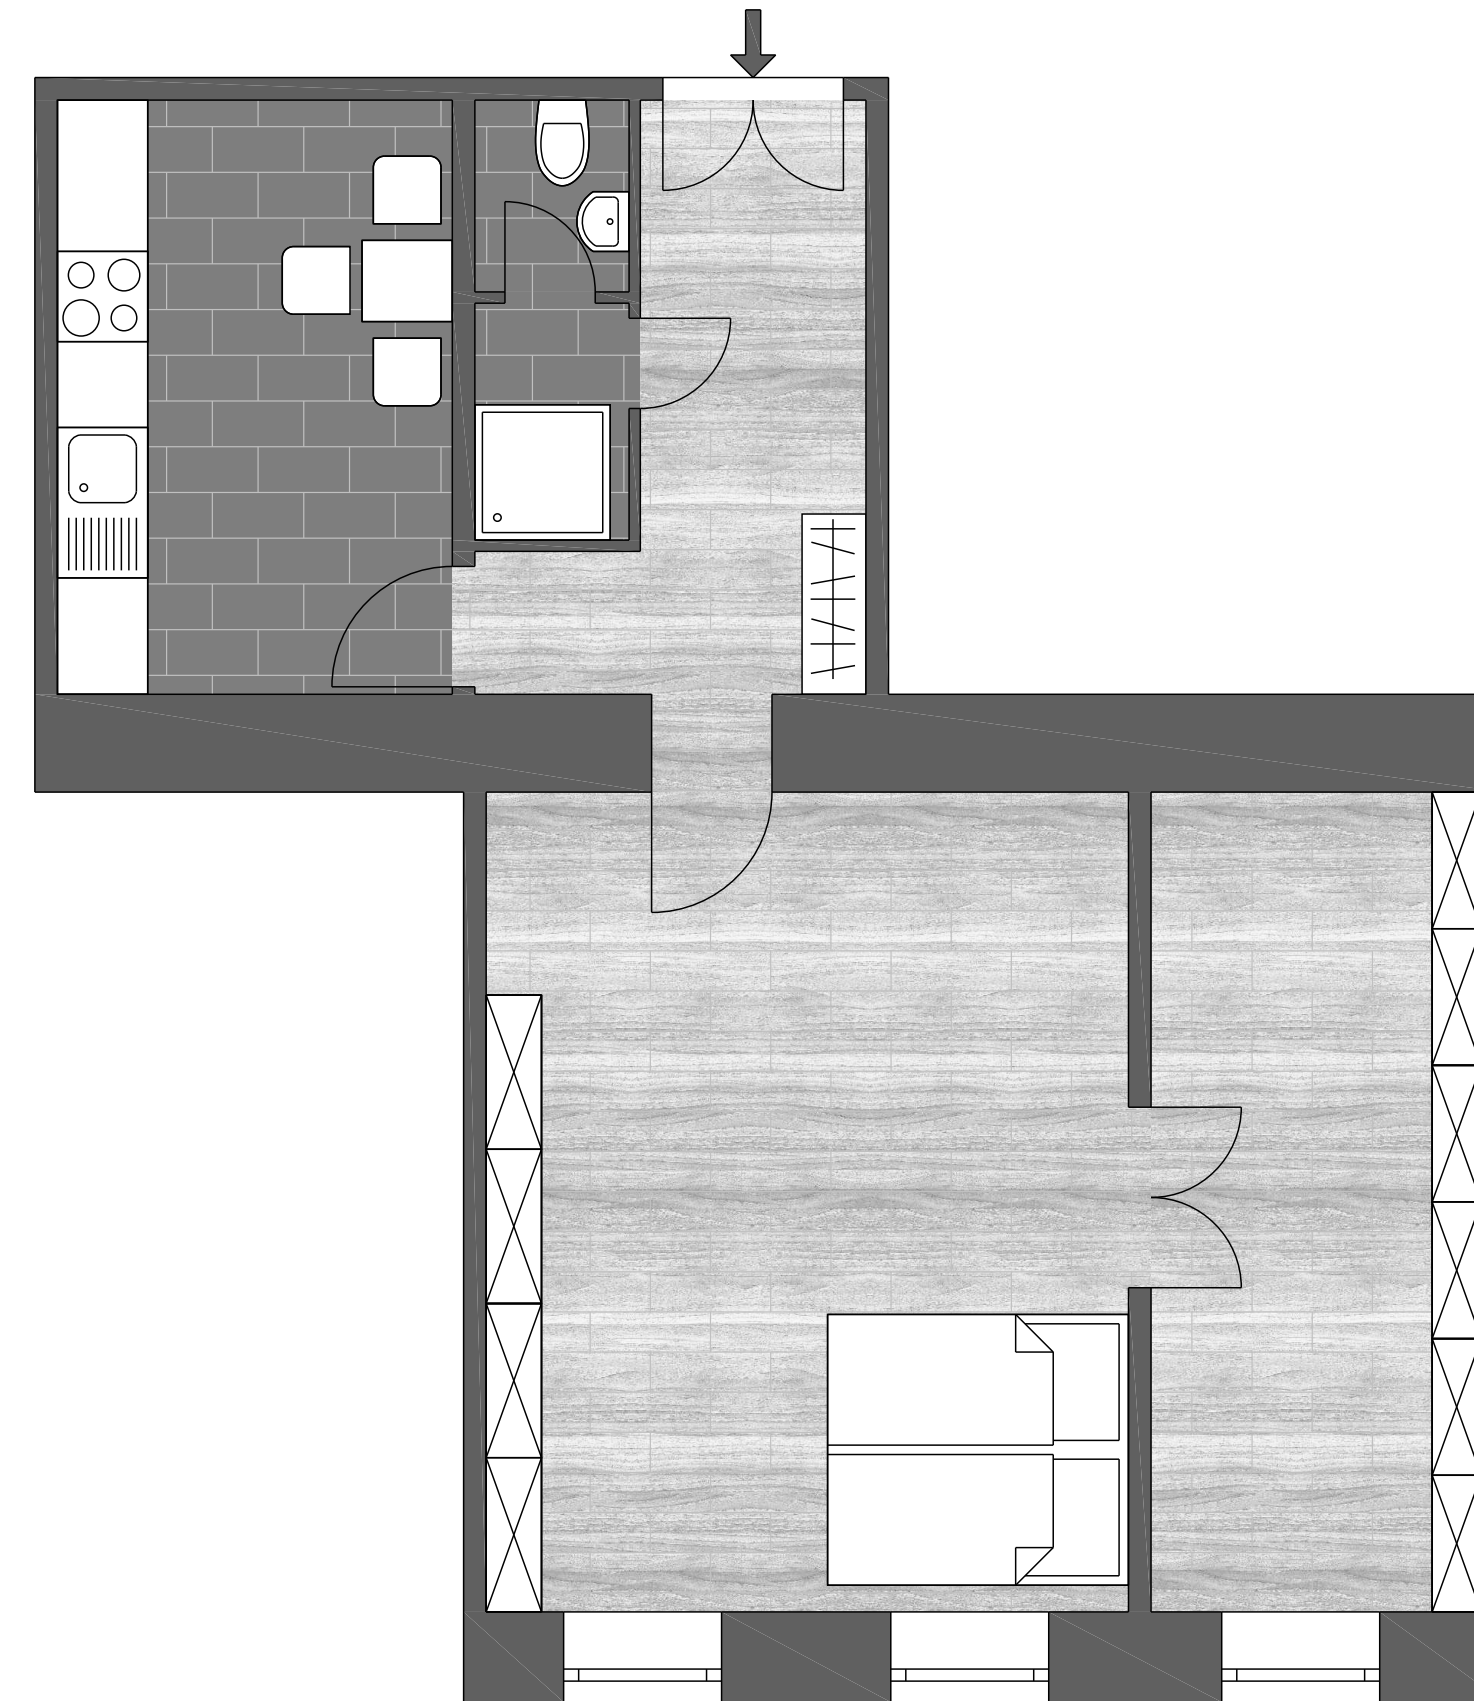

STADTQUARTIER
REAL ESTATE GROUP