



**WEIL ES UM
DEINE IMMOBILIE
GEHT.**



TOP 7

NUTZFLÄCHE

ca. 37,01m² / 1. Liftstock

LAUT MIETVERTRAG

Vorraum, Bad mit Dusche, WC, Wohnküche

- Nettomiete/Monat: € 389,27
- Nettomiete/Jahr: € 4.671,24
- BK Netto/Monat: € 68,66
- BK Aufzug Netto/Monat: € 16,22

RÜCKLAGE

Es ist mit ca. € 0,90/m² Nutzfläche zu rechnen
Unbefristeter Mietvertrag
Mietbeginn: 2018


KAUFPREIS

€ 129.000,-

KONTAKT

kaisereck@stadtquartier.at

+43 1 796 15 58

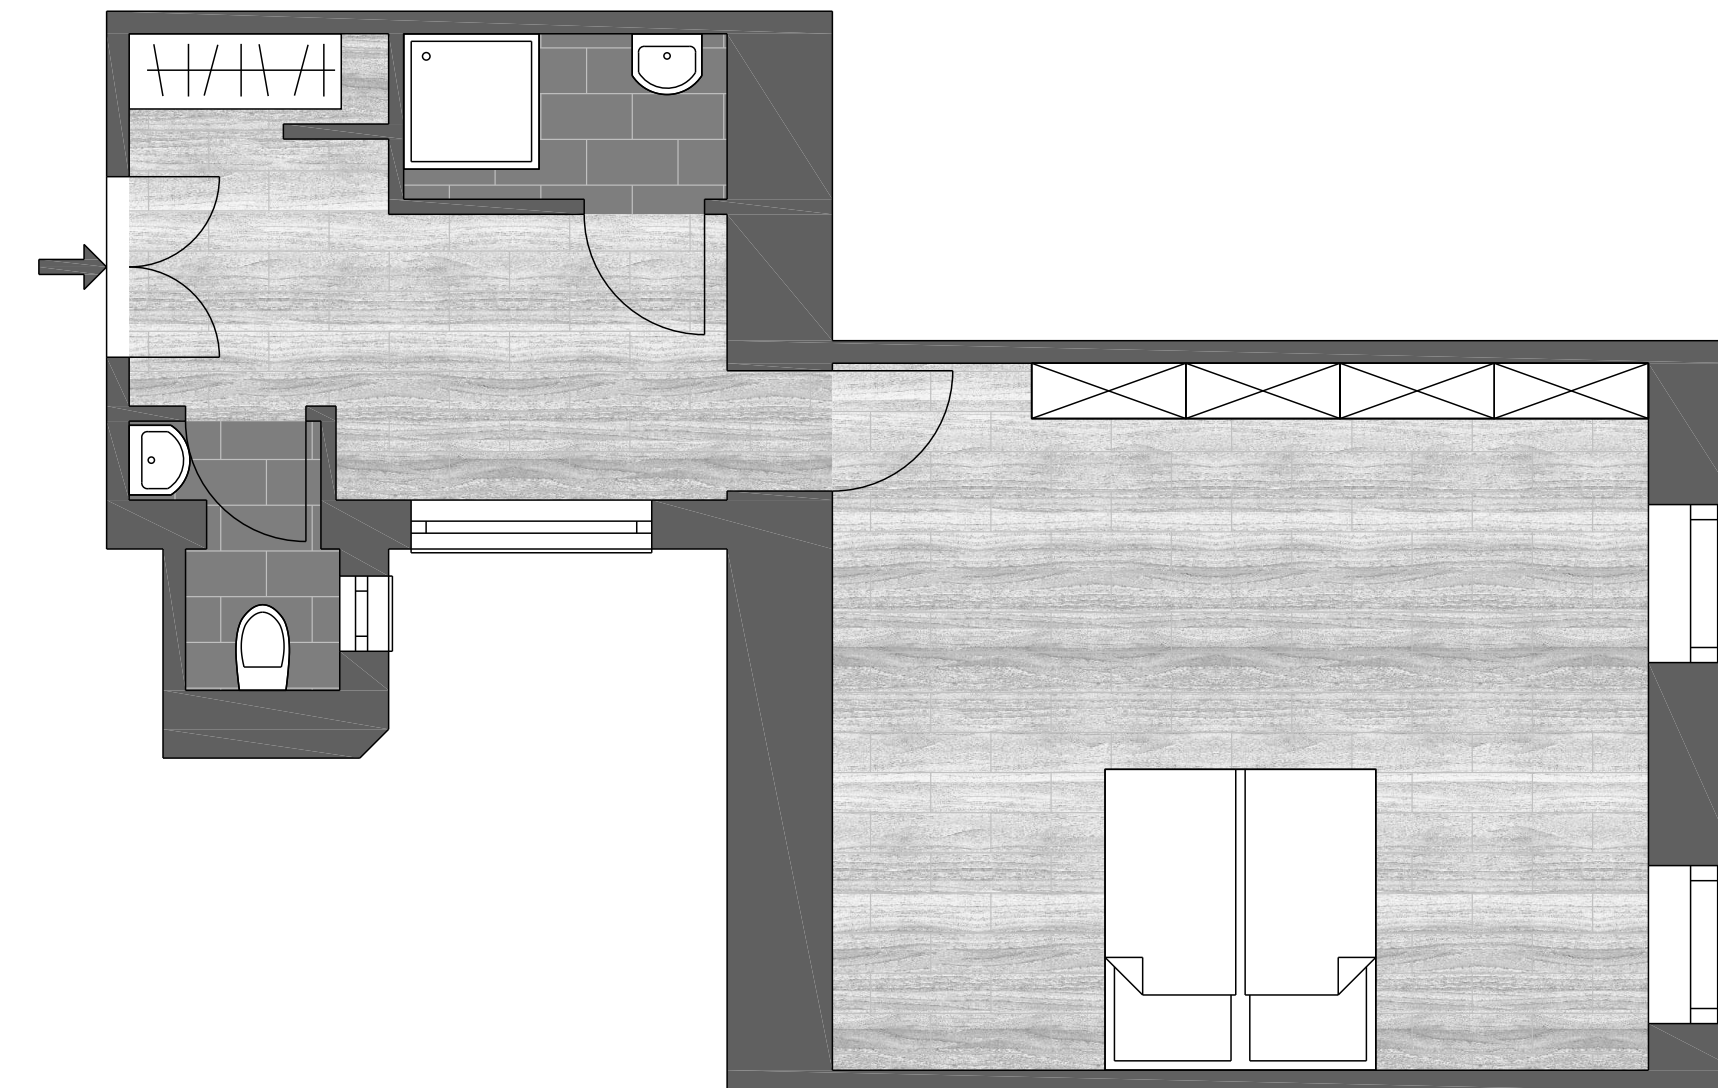

STADTQUARTIER
REAL ESTATE GROUP